


HEMMET STRAND LEJREN, SVINKVEJ 8, 6893 HEMMET, DK

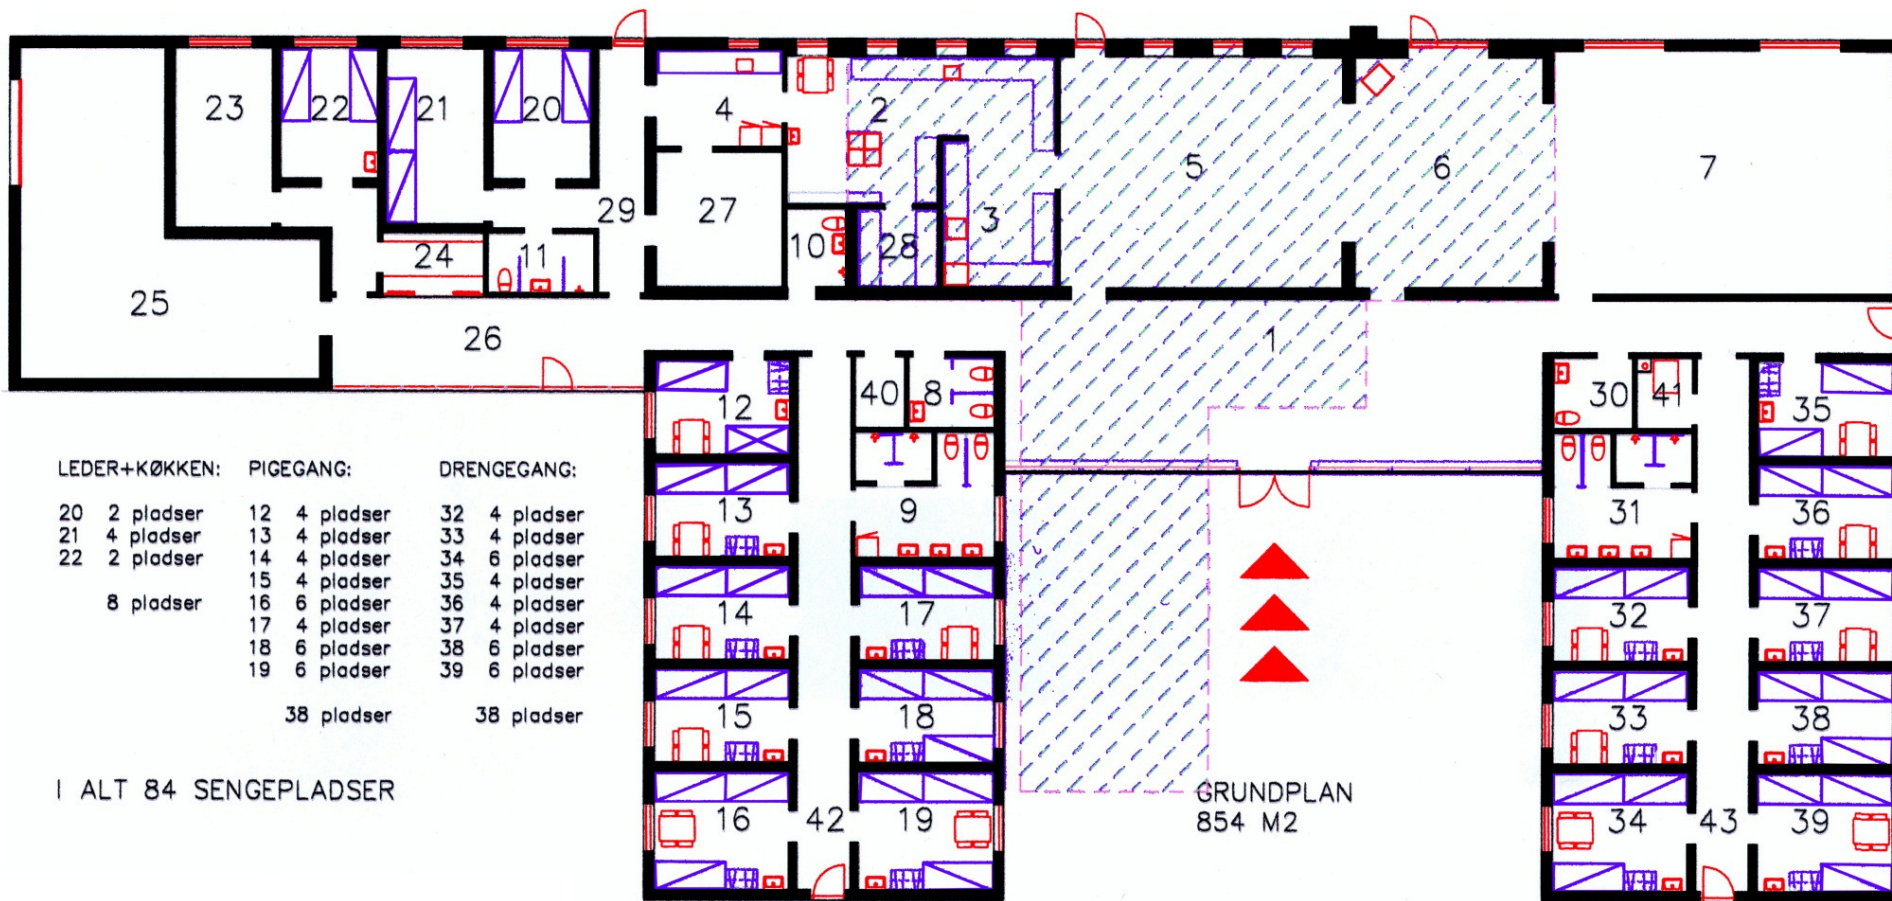

LEDER+KØKKEN:	PIGEGANG:	DRENGEGANG:
20 2 pladser	12 4 pladser	32 4 pladser
21 4 pladser	13 4 pladser	33 4 pladser
22 2 pladser	14 4 pladser	34 6 pladser
	15 4 pladser	35 4 pladser
8 pladser	16 6 pladser	36 4 pladser
	17 4 pladser	37 4 pladser
	18 6 pladser	38 6 pladser
	19 6 pladser	39 6 pladser
	38 pladser	38 pladser

I ALT 84 SENGEPLADSER

GRUNDPLAN
854 M2



FOYER	1
KØKKEN, GROVKØK	2, 3, 4
SPISESAL	5
PEJSESTUE	6
MØDESAL	7
TOILETTER-BAD SYDFLØJ	8, 9, 10, 11
VÆRELSE SYDFLØJ	12, 13, 14....22 (23)
BEDERUM, MØDELOKALE	23

KIOSK	24
REDSKABSRUM	25
TOILETTER-BAD NORD	30, 31
VÆRELSE NORDFLØJ	32, 33, 34....39
RENGØRINGSRUM	40, 4, (9, 31)
FYRRUM	41
DEPOTER	27, 28, 40
GANGAREALER	26, 29, 42, 43